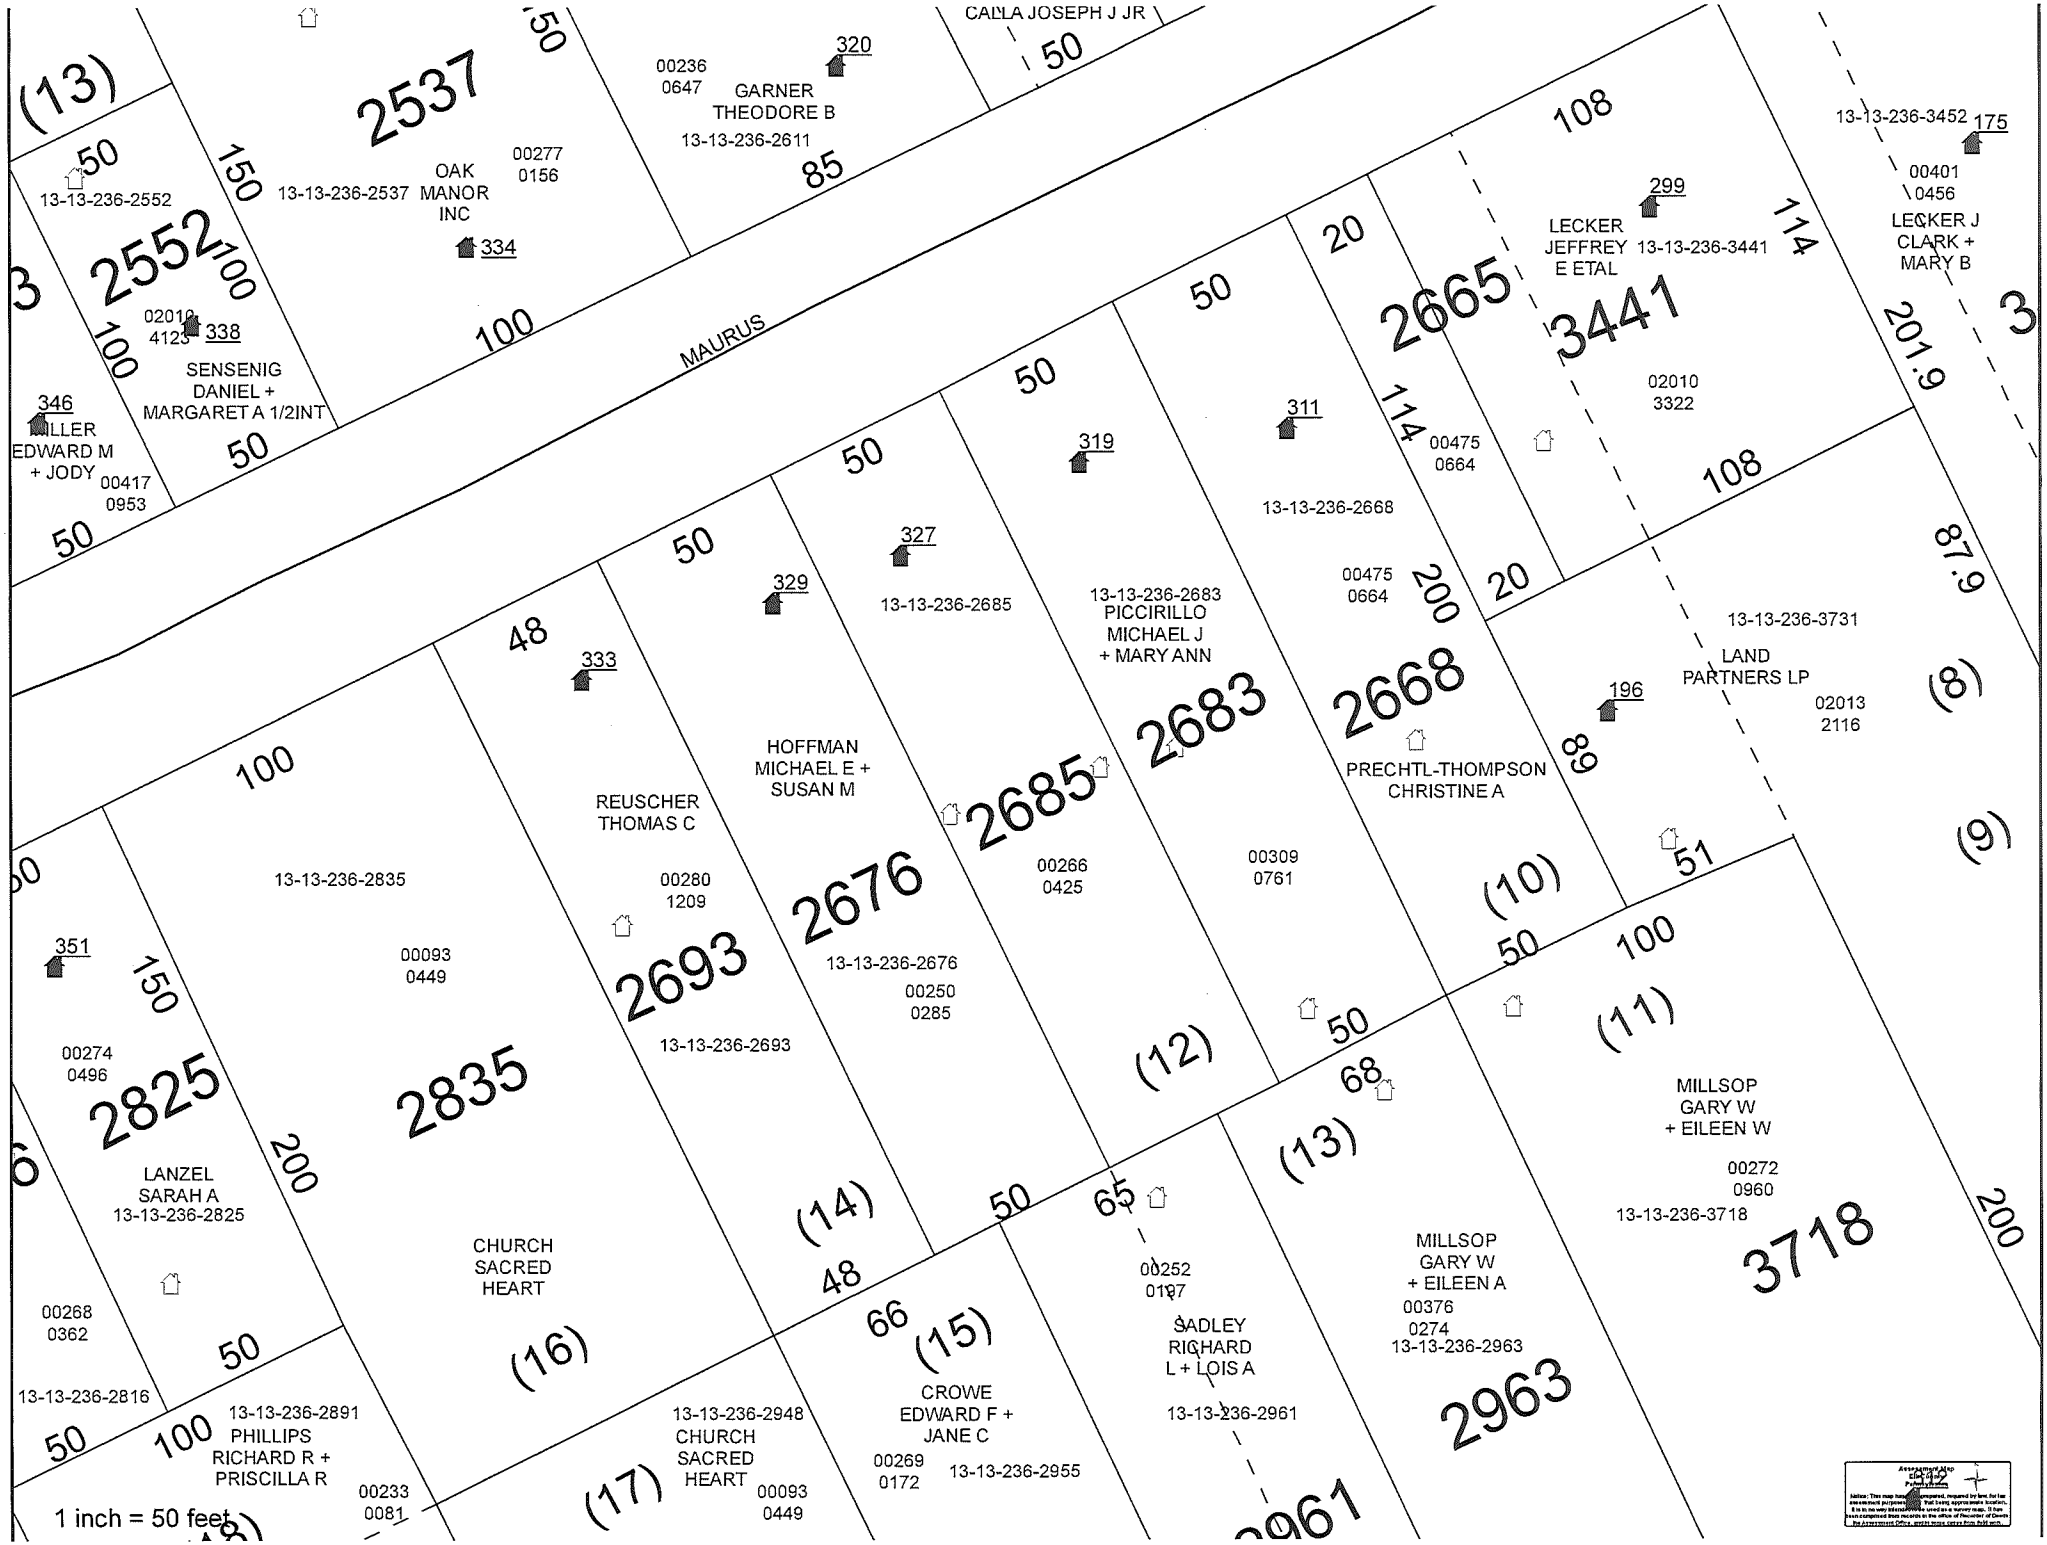
(13)
2537
50
150
00236
0647
GARNER
THEODORE B
13-13-236-2611
320
CALLA JOSEPH J JR
50
85
00277
0156
OAK
MANOR
INC
13-13-236-2537
334
13-13-236-2552
50
2552
100
100
02010
4123
338
SENSENIG
DANIEL +
MARGARET A 1/2INT
MAURUS
100
346
MILLER
EDWARD M
+ JODY
00417
0953
50
50
108
13-13-236-3452
175
00401
0456
LECKER J
CLARK +
MARY B
299
LECKER
JEFFREY
E ETAL
13-13-236-3441
114
20
2665
3441
02010
3322
201.9
3
50
319
311
00475
0664
114
108
13-13-236-2668
50
50
327
329
13-13-236-2685
13-13-236-2683
PICCIRILLO
MICHAEL J
+ MARY ANN
00475
0664
200
20
87.9
48
333
13-13-236-3731
LAND
PARTNERS LP
02013
2116
196
68
(8)
HOFFMAN
MICHAEL E +
SUSAN M
2683
2668
PRECHTL-THOMPSON
CHRISTINE A
100
REUSCHER
THOMAS C
2685
00266
0425
00309
0761
(10)
51
(9)
13-13-236-2835
00280
1209
2676
2693
13-13-236-2676
00250
0285
13-13-236-2693
50
100
351
150
00093
0449
(11)
00274
0496
2825
2835
(12)
50
68
MILLSOP
GARY W
+ EILEEN W
00272
0960
13-13-236-3718
3718
LANZEL
SARAH A
13-13-236-2825
200
(13)
(14)
50
65
48
00252
0197
00268
0362
CHURCH
SACRED
HEART
SADLEY
RICHARD
L + LOIS A
MILLSOP
GARY W
+ EILEEN A
00376
0274
13-13-236-2963
2963
200
50
66
(15)
(16)
13-13-236-2816
50
100
13-13-236-2891
PHILLIPS
RICHARD R +
PRISCILLA R
00233
0081
13-13-236-2948
CHURCH
SACRED
HEART
00093
0449
CROWE
EDWARD F +
JANE C
00269
0172
13-13-236-2955
13-13-236-2961
(17)
1 inch = 50 feet